

L. 431/1998 art. 2 comma 3

**Individuazione delle zone omogenee  
per l'applicazione dei contratti agevolati**

**Legenda**

**ZONA A :**



**DELIMITAZIONE PRIMA ZONA A:**

- Incrocio Strada Druento – Via Petrarca (rotonda di Savonera)
- Via Petrarca fino a C.so Machiavelli
- C.so Machiavelli fino a Via Don Sapino
- C.so Machiavelli fino a via Ipazia D'Alessandria
- Via Ipazia D'Alessandria fino a rotonda (via Mary Anning)
- Via Mary Anning (da rotonda a fine via)
- Via Don Sapino fino a Via Guido Rossa
- Via Guido Rossa fino a Via Barbicinti
- Via Barbicinti fino a Via Giolitti
- Via Giolitti fino a Via Foscolo
- Via Foscolo fino a Via Costa
- Via Costa fino a Via Picco
- Via Picco fino a Via Leonardo da Vinci
- Via Leonardo da Vinci fino a Via Leopardi
- Via Leopardi fino a Via Papa Giovanni XXIII
- Via Papa Giovanni XXIII fino a C.so Machiavelli
- C.so Machiavelli fino allo svincolo della tangenziale previsto nel Prgc
- Svincolo della tangenziale previsto nel Prgc fino alla tangenziale
- Tangenziale fino al sovrappasso di Strada Druento
- Strada Druento fino a Via Petrarca (rotonda di Savonera)

**DELIMITAZIONE SECONDA ZONA A:**

- Incrocio Via Amati – Via Di Vittorio (rotonda)
- Via Di Vittorio fino a Via S. Marchese
- Via S. Marchese fino alla tangenziale
- Tangenziale fino alla ferrovia Torino – Ceres
- Ferrovia Torino – Ceres fino a Via Da Ros
- Via Da Ros fino a Via Di Vittorio (rotonda)
- Via Alvaro Chelli dal n. civico 9 al n. civico 17 (inclusi)

**DELIMITAZIONE TERZA ZONA A:**


- Incrocio Via Casagrande – C.so Garibaldi (rotonda)
- C.so Garibaldi fino a Strada Druento
- Strada Druento fino a C.so Alessandria
- C.so Alessandria fino a Via Casagrande
- Via Casagrande fino a C.so Garibaldi (rotonda)

**ZONA B :**



**Note**

- 1) Le parti di territorio comunale non indicate nella planimetria sono da considerarsi ricadenti in Zona B
- 2) Il confine tra la Zona A e la Zona B si intende nella mezzzeria della strada.

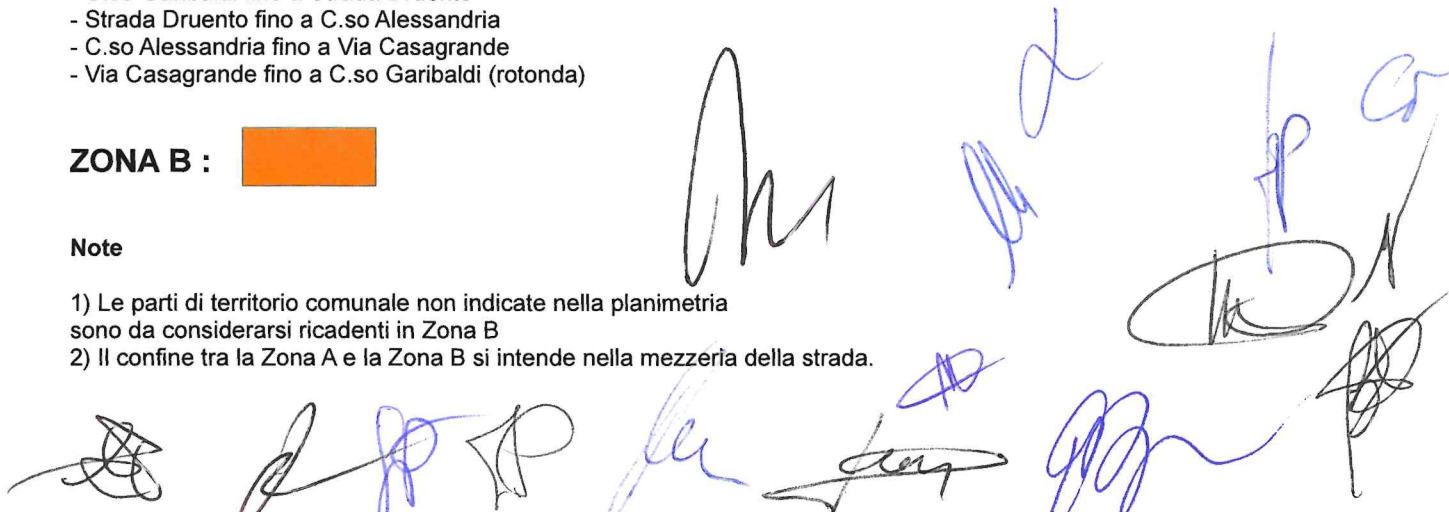





Aggiornamento novembre 2025

## Legenda

Gli edifici costruiti prima del 1985 e ricadenti in Zona A sono considerati equivalenti a quelli della Zona B.

Gli edifici costruiti o ristrutturati interamente dopo il 1985 e ricadenti in Zona B sono considerati equivalenti a quelli della Zona A.

Le parti di territorio comunale non indicate nella planimetria sono da considerarsi ricadenti in Zona B.

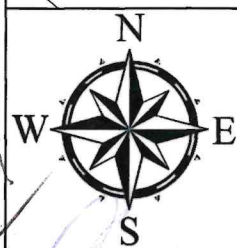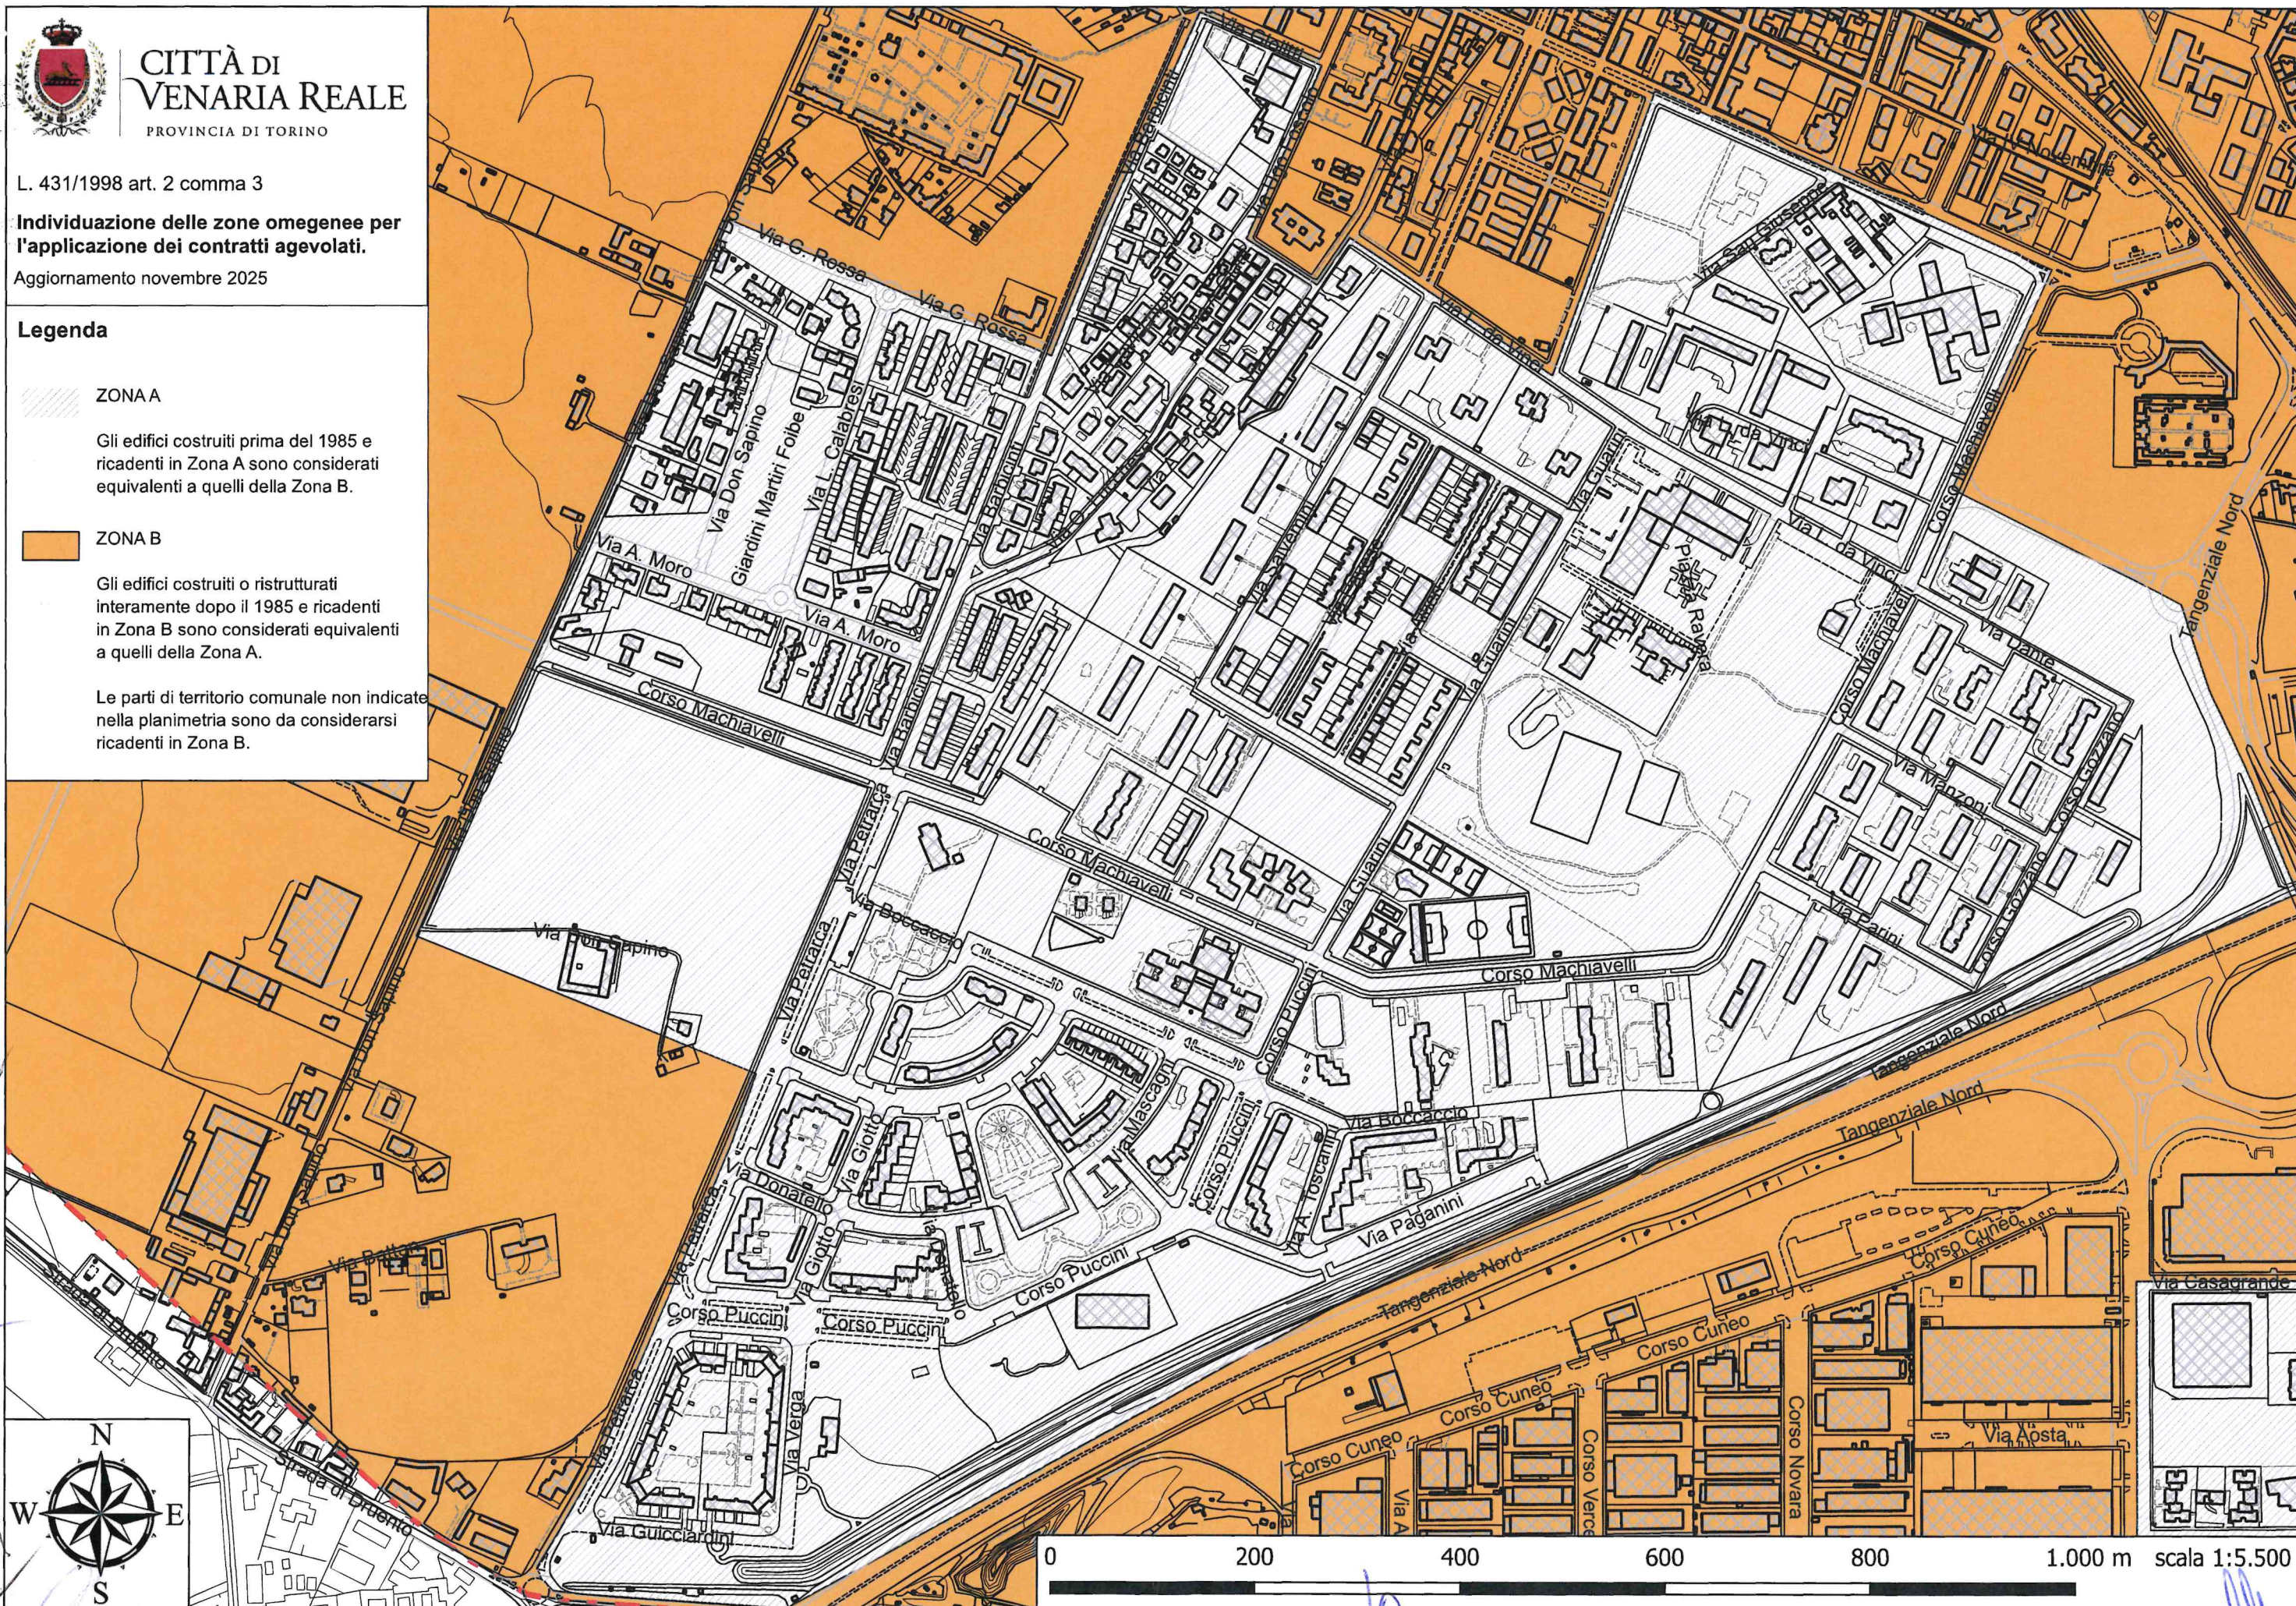

0 200 400 600 800 1.000 m scala 1:5.500

*[Handwritten signatures and notes in blue ink]*




*[Handwritten signatures and notes in blue ink]*



Aggiornamento novembre 2025

Le parti di territorio comunale non indicate nella planimetria sono da considerarsi ricadenti in Zona B.

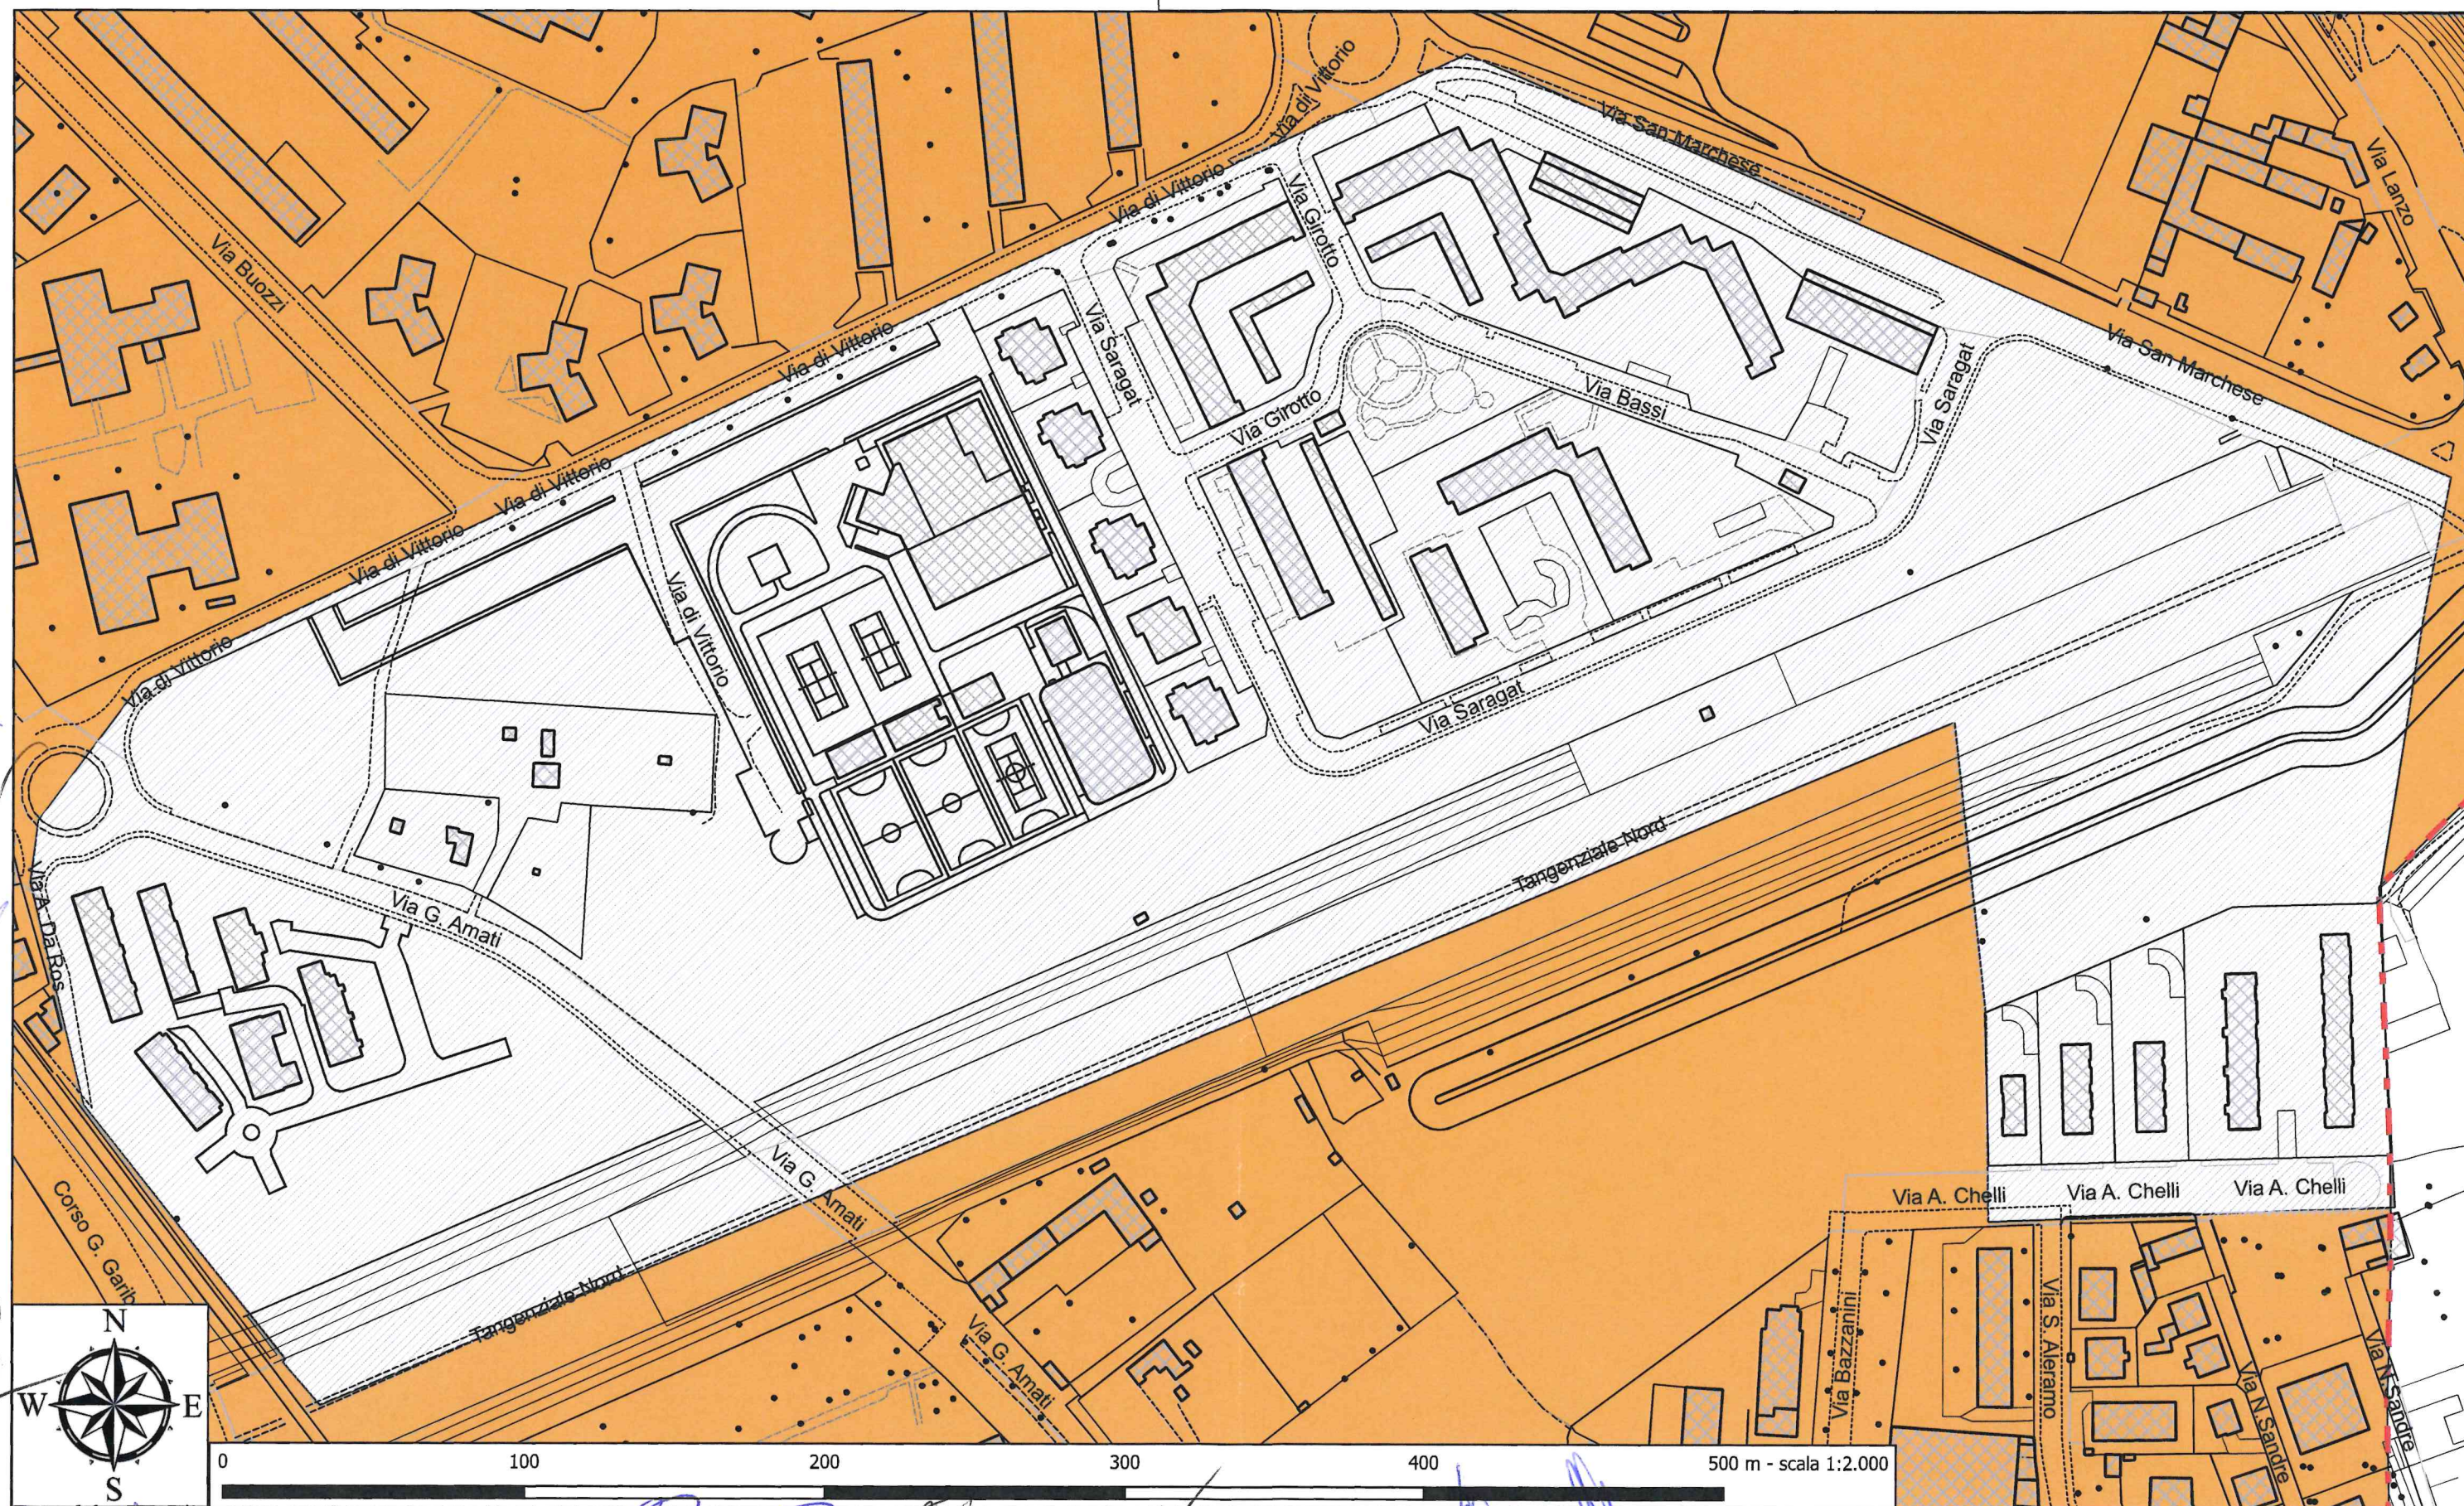



CITTÀ DI  
VENARIA REALE  
PROVINCIA DI TORINO

L. 431/1998 art. 2 comma 3

## Individuazione delle zone omogenee per l'applicazione dei contratti agevolati.

Aggiornamento novembre 2025

### Legenda

ZONA A

Gli edifici costruiti prima del 1985 e ricadenti in Zona A sono considerati equivalenti a quelli della Zona B.

ZONA B

Gli edifici costruiti o ristrutturati interamente dopo il 1985 e ricadenti in Zona B sono considerati equivalenti a quelli della Zona A.

Le parti di territorio comunale non indicate nella planimetria sono da considerarsi ricadenti in Zona B.

